

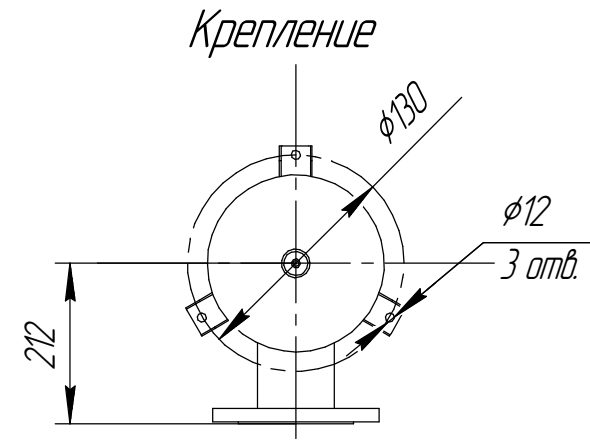
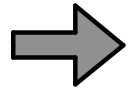
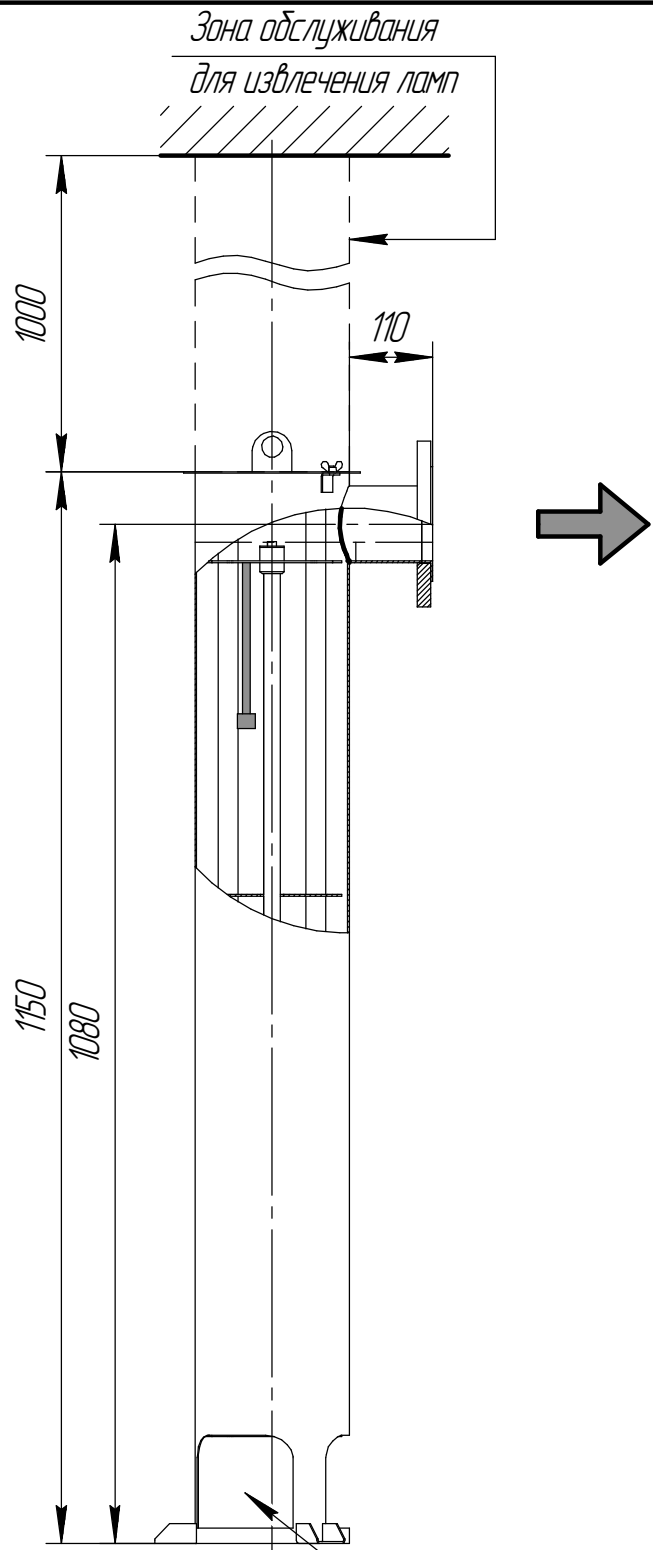
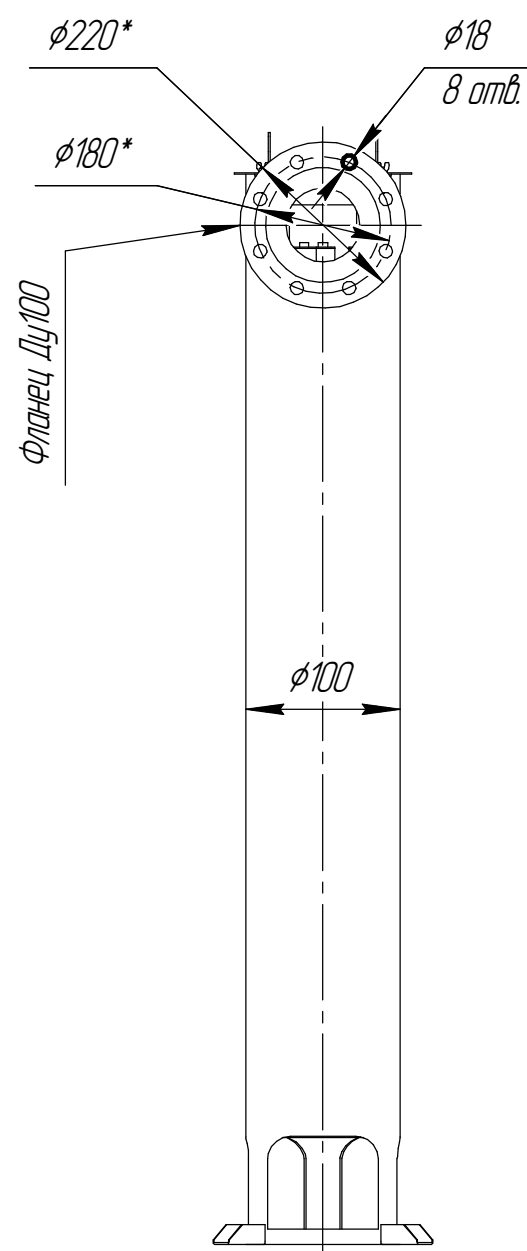


Перв. примен.	Справ. №	Подп. и дата	Изм. № докл.	Взам. инв. №	Подп. и дата	Изм. № подл.

КРИСТАЛЛ-4ГСП УХЛ1

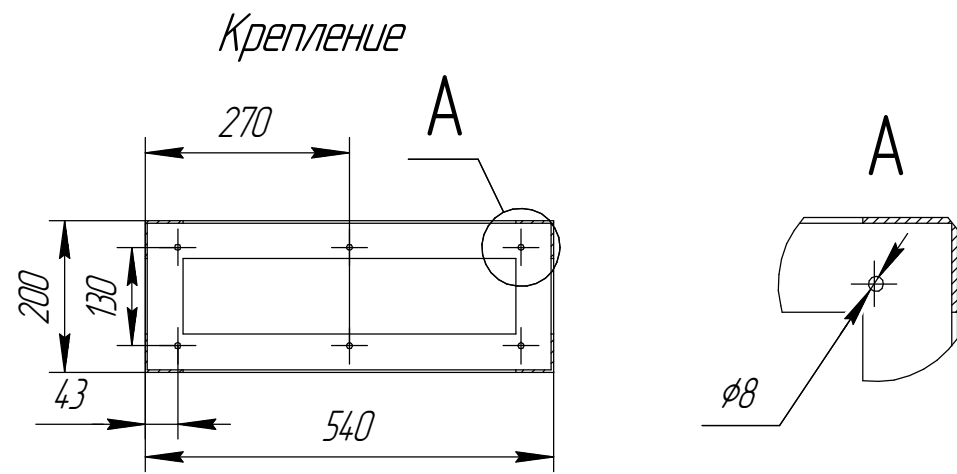

отверстия для
входа воды

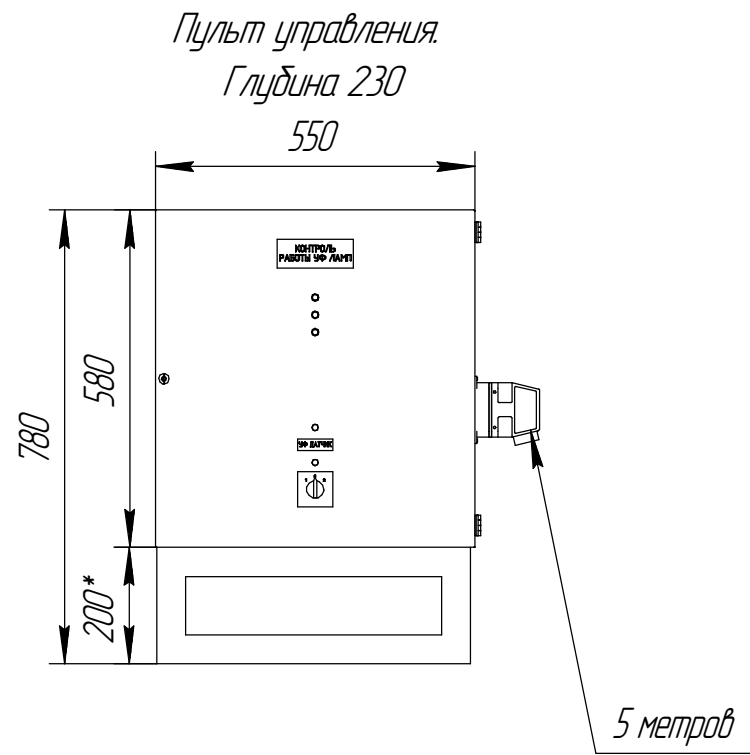

КРИСТАЛЛ-4ГСП УХЛ1					Установка обеззараживания воды		
Изм.	Лист	№ докум.	Подп.	Дата	Лит.	Масса	Масштаб
Разраб.							
Пров.							
Т.контр.					Лист	Листов	1
Н.контр.							
Утв.							